



งานออกแบบและพัฒนอาคารสถานที่
มหาวิทยาลัยเทคโนโลยีราชมงคลศรีวิชัย

โครงการ

ปรับปรุงห้องซ่อมดนตรี

หน่วยงาน	งบประมาณ
กองพัฒนานักศึกษา มทร.ศรีวิชัย	เงินรายได้ 2564

อธิการบดี

ศาสตราจารย์ ดร.สุวิจน์ อธิกุล

รองอธิการบดี

ผศ.อุตร นามเสน

คณะกรรมการกำหนดรายละเอียดคุณลักษณะฯ

ผศ.ปิยาภรณ์ อรมุต

นางสาวเมลวัลย์ ศิริสงคราม

นายวีระวัฒน์ น้อยแก้ว

นายอรรถพล ขุนเจริญ

นางสาวอังฉรา พูลสวัสดิ์

วิศวกรโยธา

นายวีระวัฒน์ น้อยแก้ว

วิศวกรไฟฟ้า

นายอรรถพล ขุนเจริญ ภพท.46093

เขียนแบบ

นางสาวศรินยา นิ่มนวล

ประมาณราคา

นางสาวนัชชา อินทสระโร ไร่ชัย


นายอรรถพล ขุนเจริญ ไร่ชัย

แบบแสดง	มาตราส่วน
แปลนชั้นล่าง ตำแหน่งปรับปรุง	1:500

หมายเลขแบบ	แผ่นที่	จำนวน
A-07	08	31

Note :


เนื่องจากระยะต่าง-ในแบบอาจคลาดเคลื่อนจาก
ระบบการจัดพิมพ์ ไม่นองญาติให้วัดด้วยเครื่องมือวัด
ให้ถือตัวเลขที่กำหนดเป็นสำคัญ

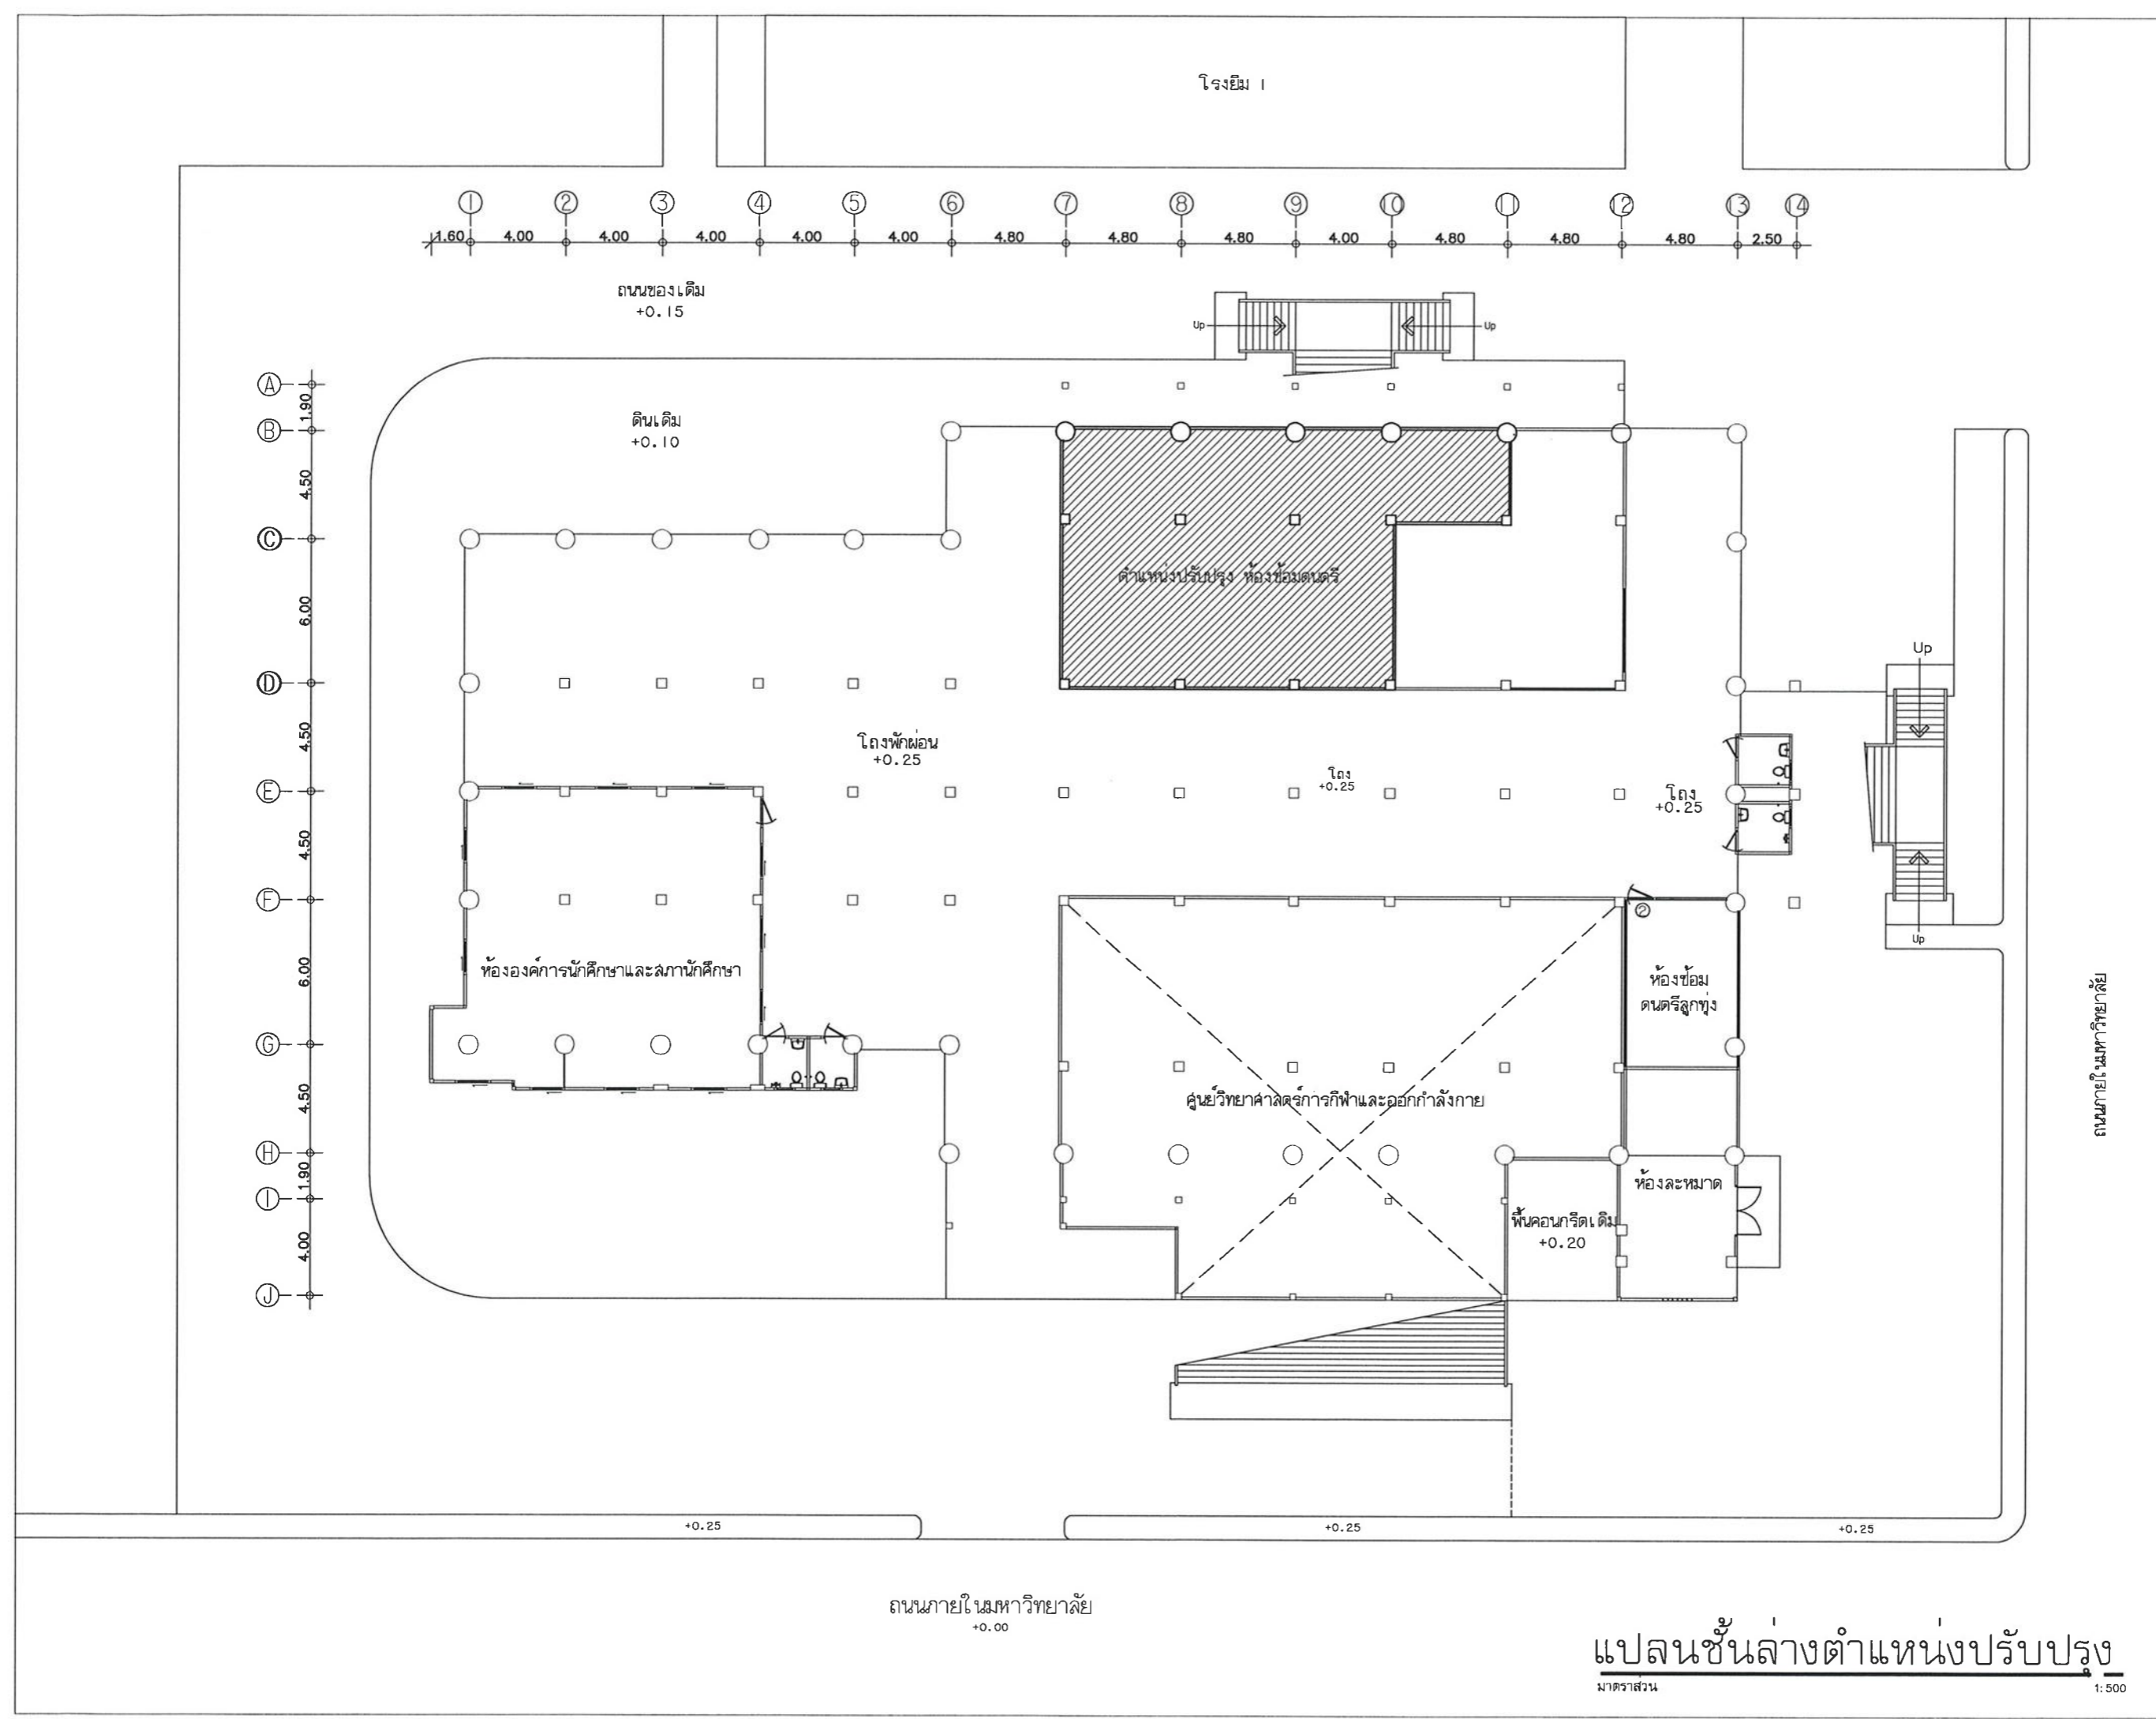

ถนนภายในมหาวิทยาลัย

ถนนภายในมหาวิทยาลัย
+0.00

แปลนชั้นล่างตำแหน่งปรับปรุง
มาตราส่วน 1:500

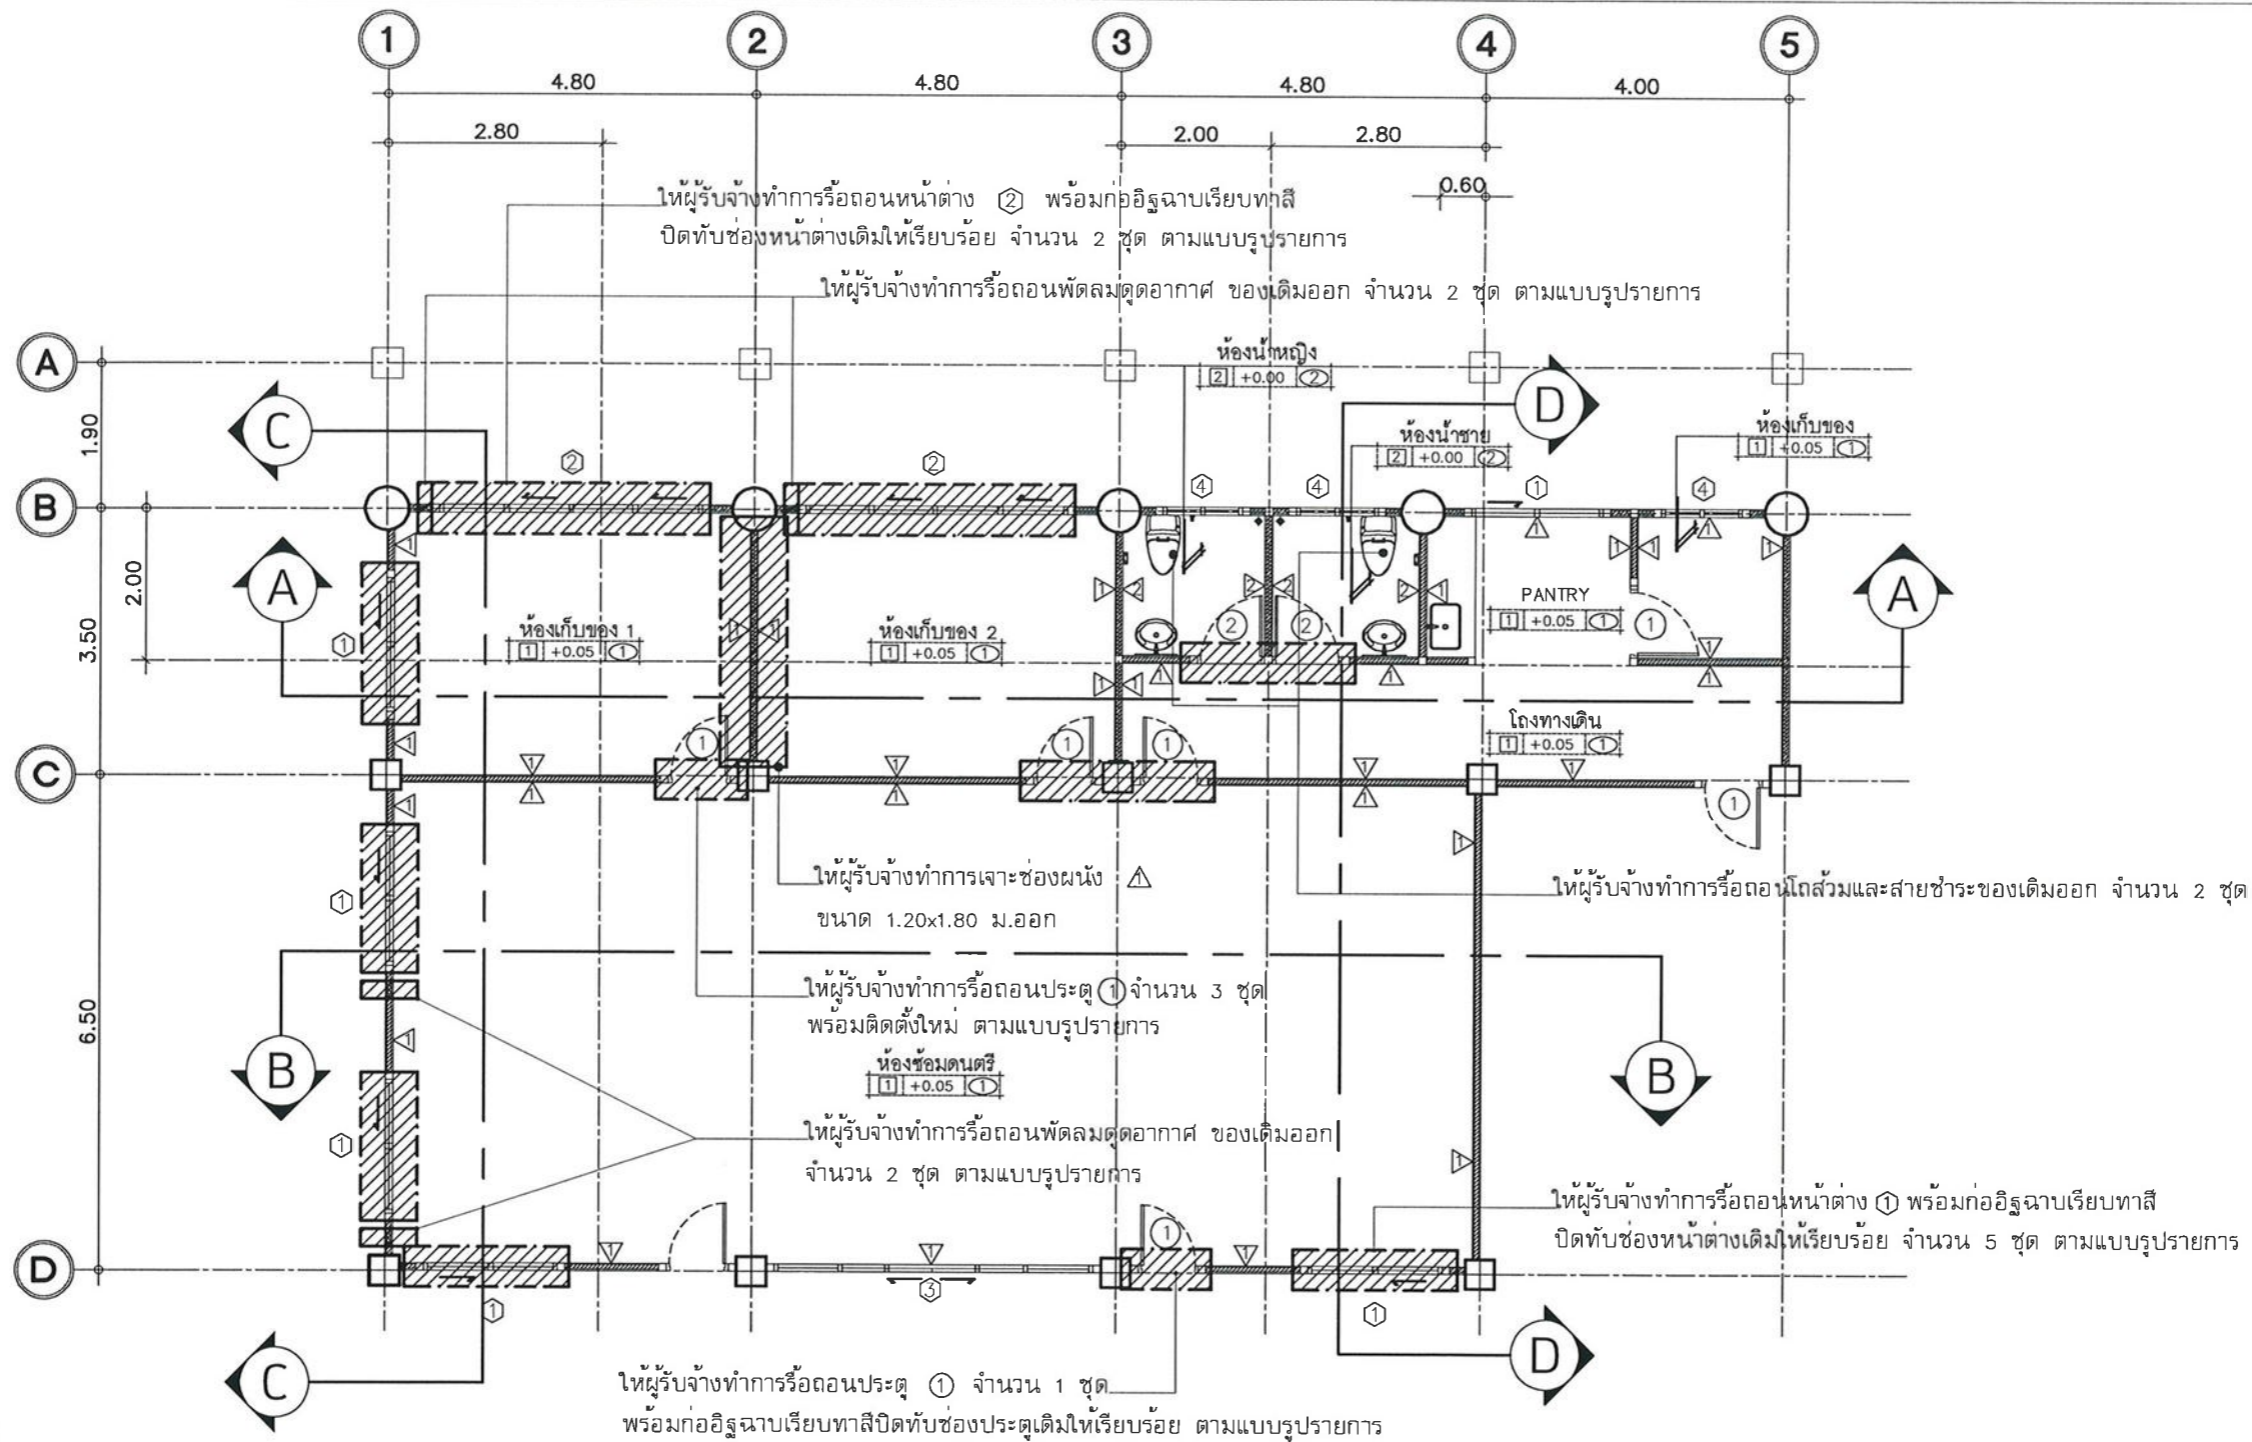

รายการรีดนอน

- ให้ผู้รับจ้างทำการเจาะช่องผนัง Δ เดิมออก ขนาด 1.20x1.80 ม.ตามแบบรูปรายการ
- ให้ผู้รับจ้างทำการรีดนอนผ้าเพดาน ① , ② ของเดิมทั้งหมด ตามแบบรูปรายการ
- ให้ผู้รับจ้างทำการรีดนอนประตู ① จำนวน 1 ชุด พร้อมก่ออิฐฉาบปูนทาสีปิดทับช่องประตูเดิม ให้เรียบร้อย ตามแบบรูปรายการ
- ให้ผู้รับจ้างทำการรีดนอนประตู ① จำนวน 3 ชุด ตามแบบรูปรายการ
- ให้ผู้รับจ้างทำการรีดนอนประตู ② จำนวน 2 ชุด ตามแบบรูปรายการ
- ให้ผู้รับจ้างทำการรีดนอนหน้าต่าง ① ตามแบบรูปรายการ
- ให้ผู้รับจ้างทำการรีดนอนหน้าต่าง ② ตามแบบรูปรายการ
- ให้ผู้รับจ้างทำการรีดนอนโถงลิ้นชักและสายชำระของเดิมออก จำนวน 2 ชุด
- ให้ผู้รับจ้างทำการรีดนอนอ่างล้างหน้าของเดิมออก จำนวน 2 ชุด ตามแบบรูปรายการ
- ให้ผู้รับจ้างทำการรีดนอนกระเบื้องปูผนังห้องน้ำ ญ/ช เดิมออกทั้งหมด ตามแบบรูปรายการ
- ให้ผู้รับจ้างทำการรีดนอนพัดลมดูดอากาศ ของเดิมออกจำนวน 4 ชุด (ตามแบบ E-03)
- ให้ผู้รับจ้างทำการรีดนอนอุปกรณ์และสุขภัณฑ์ภายในห้องน้ำหญิงและห้องน้ำชาย ออกทั้งหมด

แปลนพื้นที่ห้องซอมดนตรี (เดิม)

มาตราส่วน

1:100



งานออกแบบและพัฒนาอาคารสถานที่ มหาวิทยาลัยเทคโนโลยีราชมงคลศรีวิชัย

โครงการ **ปรับปรุงห้องซอมดนตรี**

หน่วยงาน	งบประมาณ
กองพัฒนานักศึกษา มทร.ศรีวิชัย	เงินรายได้ 2564

อธิการบดี ศาสตราจารย์ ดร.สุวิจน์ อึ้งอรุณ

รองอธิการบดี ผศ.อุตร นามเสน

คณะกรรมการกำหนดรายละเอียดคุณลักษณะ ผศ.ปิยภรณ์ อรมุต

นางสาวเมลวัลย์ ศิริสงคราม

นายวีระวิจน์ น้อยแก้ว

นายอรุณพล ชุนเจริญ

นางสาวอัจฉรา พูลสวัสดิ์

วิศวกรโยธา นายวีระวิจน์ น้อยแก้ว

วิศวกรไฟฟ้า นายอรุณพล ชุนเจริญ ภพท.46093

เขียนแบบ นางสาวศรินยา นิ่มนวล

ประมาณราคา นางสาวนัชชา อินทสระ ไร่ธชา

นายอรุณพล ชุนเจริญ 01111111

แบบแสดง

มาตราส่วน


แปลนพื้นที่ห้องซอมดนตรี (เดิม) 1:100

หมายเลขแบบ แผ่นที่ จำนวน


A-08 09 31

Note :

เนื่องจากกระดาษในแบบอาจขาดเคลื่อนจาก ระบบการจัดพิมพ์ ไม่นับญาติให้ด้วยเครื่องมือวัด ให้ถือตัวเลขที่กำหนดเป็นสำคัญ

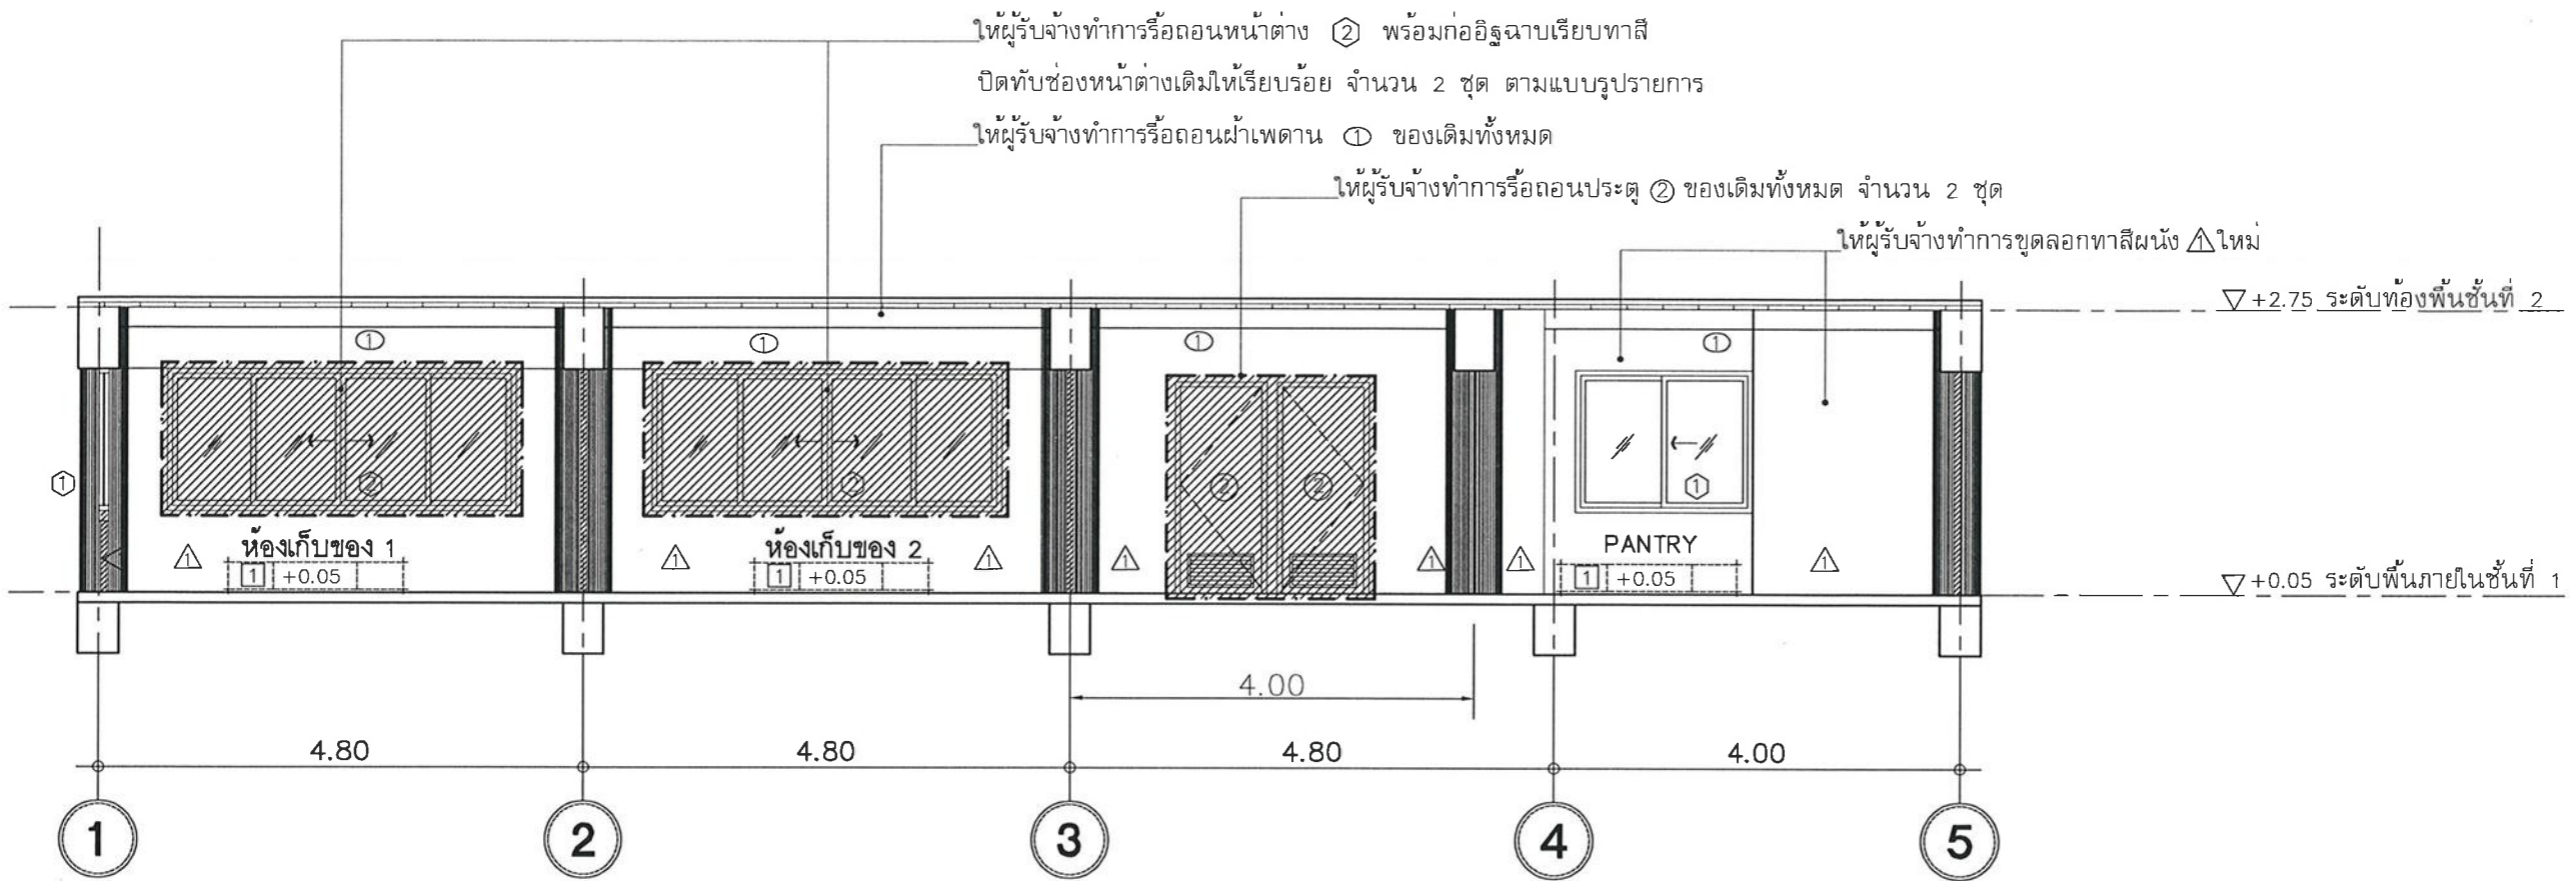

รูปตัด A-A (เดิม)
 มาตรฐาน 1:75

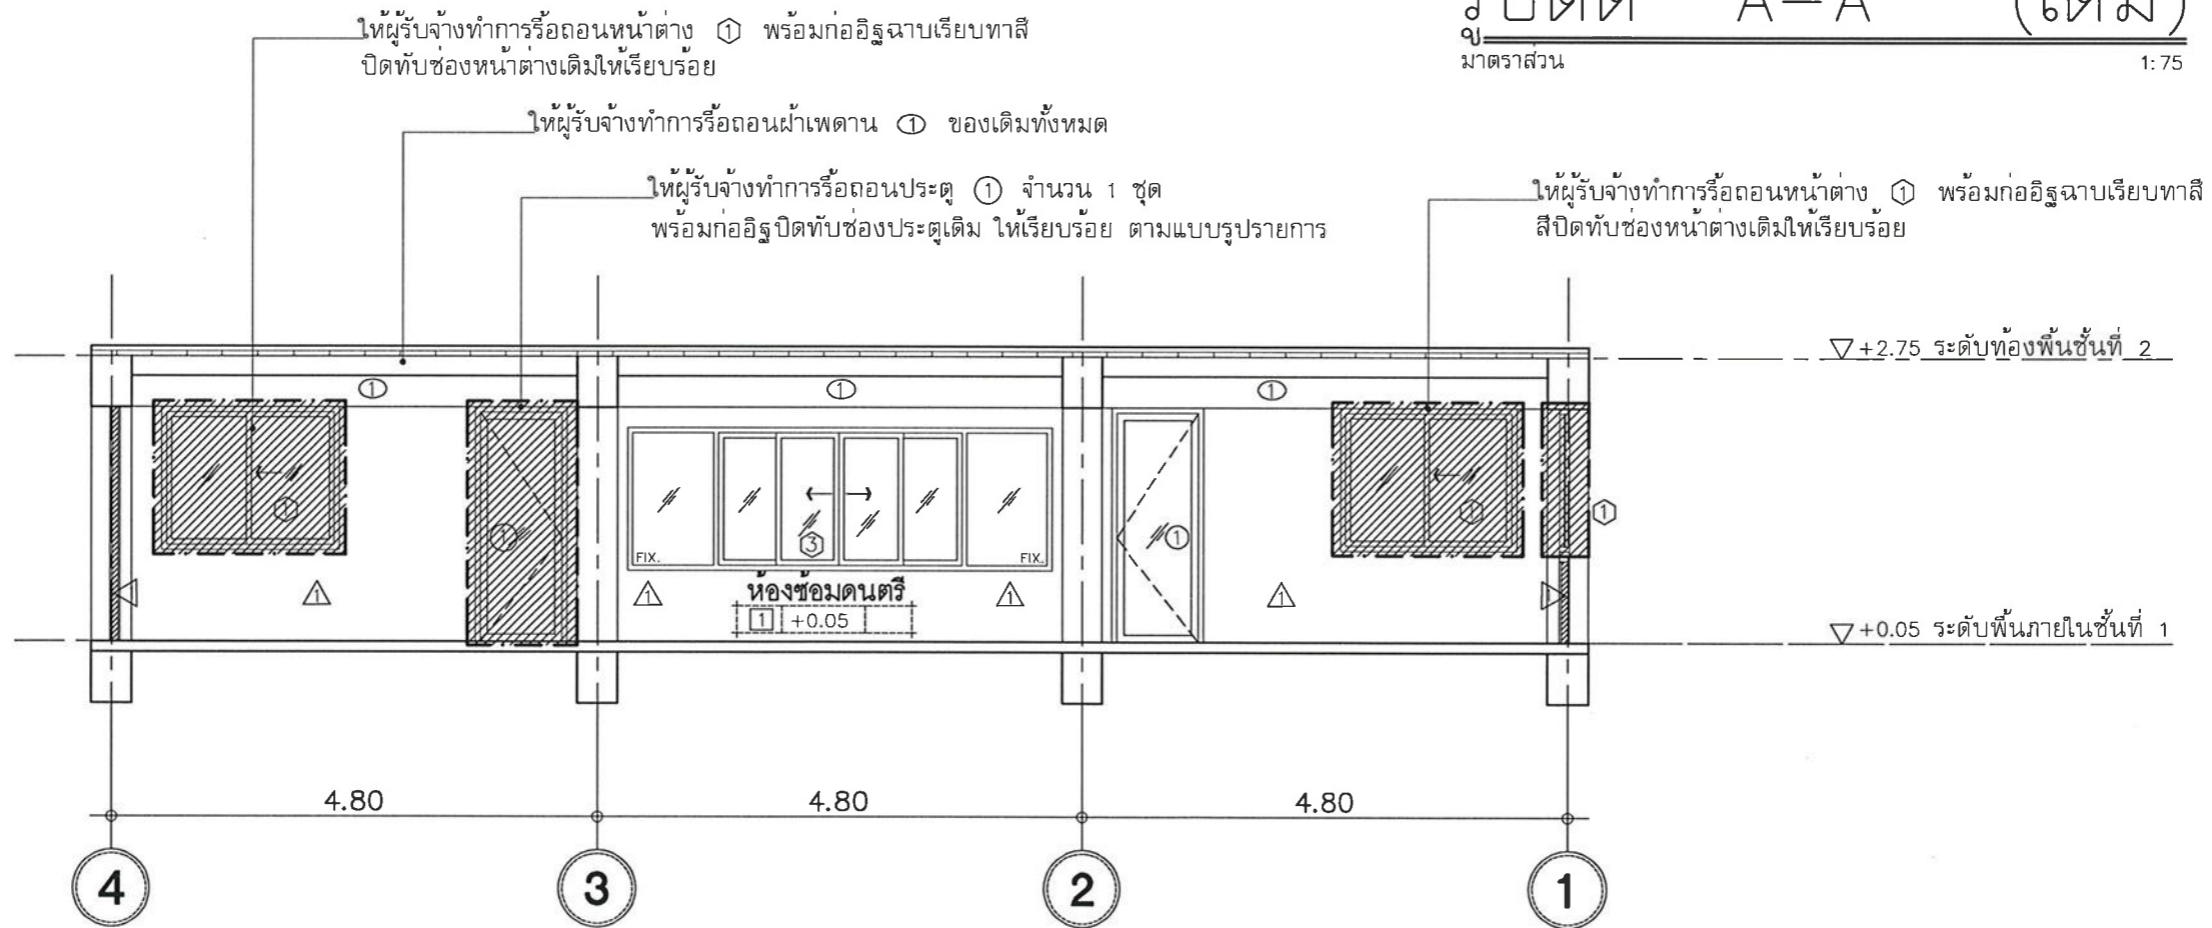

รูปตัด B-B (เดิม)
 มาตรฐาน 1:75



งานออกแบบและพัฒนาคณะสถาปัตยกรรมศาสตร์
 มหาวิทยาลัยเทคโนโลยีราชมงคลศรีวิชัย

โครงการ

ปรับปรุงห้องซ่อมดนตรี

หน่วยงาน	งบประมาณ
กองพัฒนานักศึกษา มทร.ศรีวิชัย	เงินรายได้ 2564

อธิการบดี

ศาสตราจารย์ ดร.สุวิจน์ อึ้งอรุณ

รองอธิการบดี

ผศ.อุตร นามแสน

คณะกรรมการกำหนดรายละเอียดคุณลักษณะ

ผศ.ปิยาภรณ์ อรมุต

นางสาวเมลวัลย์ ศิริสงคราม

นายวิระวัฒน์ น้อยแก้ว

นายอรุณพล ขุนเจริญ

นางสาวอัจฉรา พูลสวัสดิ์

วิศวกรโยธา

นายวิระวัฒน์ น้อยแก้ว

วิศวกรไฟฟ้า

นายอรุณพล ขุนเจริญ ภพท.46093

เขียนแบบ

นางสาวศรินยา นิ่มนวล

ประมาณราคา

นางสาวนัชชา อินทสระโร นิชชชา

นายอรุณพล ขุนเจริญ อธิกรณ

แบบแสดง	มาตรฐาน
---------	---------

รูปด้าน A-A (เดิม) 1:75


รูปด้าน B-B (เดิม)

หมายเลขแบบ	แผ่นที่	จำนวน
------------	---------	-------

A-09 10 31

Note :


เนื่องจากกระยะงานแบบอาจคลาดเคลื่อนจาก
 ระบบการพิมพ์ ไม่นองญาติให้วัดด้วยเครื่องมือวัด
 ให้ถือตัวเลขที่กำหนดเป็นสำคัญ

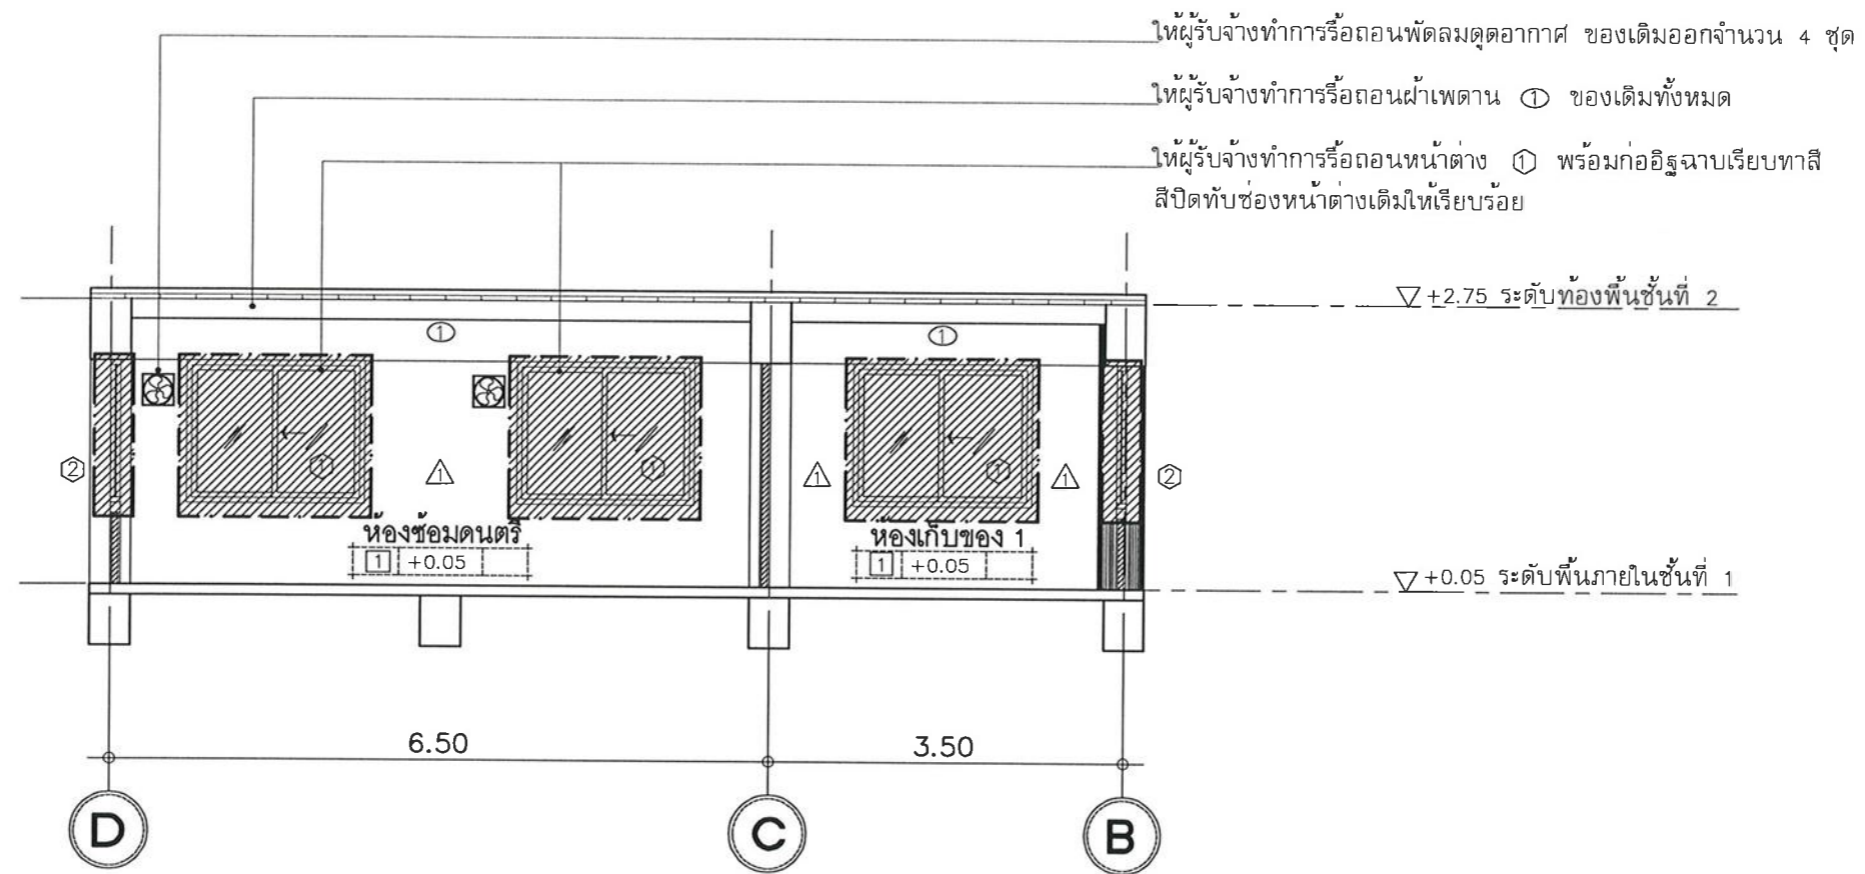

รูปตัด C-C (เพิ่มเติม)

มาตราส่วน

1:75

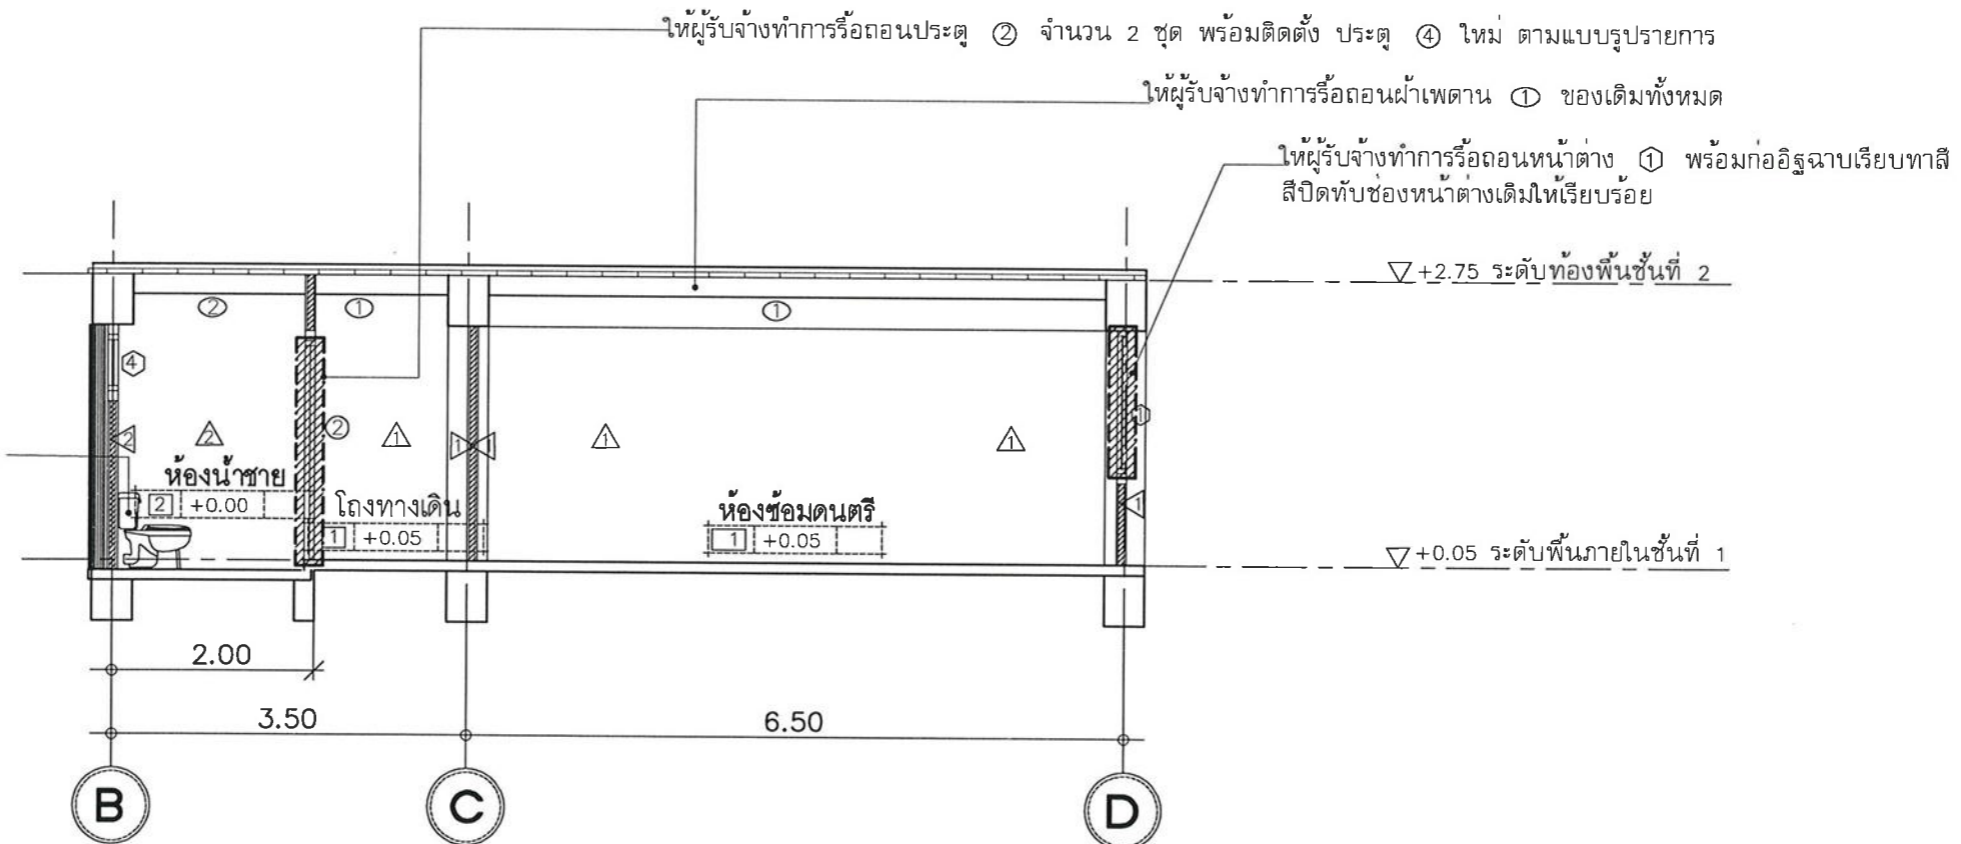

รูปตัด D-D (เพิ่มเติม)

มาตราส่วน

1:75



งานออกแบบและพัฒนอาคารสถานที่ มหาวิทยาลัยเทคโนโลยีราชมงคลศรีวิชัย

โครงการ

ปรับปรุงห้องซ่อมดนตรี

หน่วยงาน งบประมาณ

กองพัฒนานักศึกษา มทร.ศรีวิชัย 2564

อธิการบดี

ศาสตราจารย์ ดร.สุวิจน์ อัญญา

รองอธิการบดี

ศศ.อุตร นามเสน

คณะกรรมการกำหนดรายละเอียดคุณลักษณะ

ศศ.ปิยาภรณ์ อรมุต

นางสาวเมลวัลย์ ศิริสงคราม

นายวิระวัฒน์ น้อยแก้ว

นายอรรถพล ขุนเจริญ

นางสาวอังฉรา พูลสวัสดิ์

วิศวกรโยธา

นายวิระวัฒน์ น้อยแก้ว

วิศวกรไฟฟ้า

นายอรรถพล ขุนเจริญ ภพก.46093

เขียนแบบ

นางสาวศรีนยา นิมนวล

ประมาณราคา

นางสาวนัชชา อินทสระโร นิชชา

นายอรรถพล ขุนเจริญ อรรถพล

แบบแสดง มาตรฐาน

รูปด้าน C-C (เพิ่มเติม) 1:75

รูปด้าน D-D (เพิ่มเติม)

หมายเลขแบบ แผ่นที่ จำนวน

A-10 11 31

Note :

เนื่องจากกระเบื้องปูพื้นแบบอาคารลาดเคลื่อนจาก ระบบการจัดพิมพ์ ไม่นูนกว่าให้ด้วยเครื่องมือวัด ให้ถือตัวเลขที่กำหนดเป็นสำคัญ



งานออกแบบและพัฒนอาคารสถานที่
มหาวิทยาลัยเทคโนโลยีราชมงคลศรีวิชัย

โครงการ

ปรับปรุงห้องซอมดนตรี

หน่วยงาน	งบประมาณ
กองพัฒนานักศึกษา มทร.ศรีวิชัย	เงินรายได้ 2564

อธิการบดี

ศาสตราจารย์ ดร.สวิจน์ ธีรสุร

รองอธิการบดี

ผศ.อุตร นามเสน

คณะกรรมการกำหนดรายละเอียดคุณลักษณะ

ผศ.ปิยาภรณ์ อรมุต

นางสาวเมลวัลย์ ศิริสงคราม

นายวีระวิจน์ นัยแก้ว

นายอรุณพล ขุนเจริญ

นางสาวอัจฉรา พูลสวัสดิ์

วิศวกรโยธา

นายวีระวิจน์ นัยแก้ว

วิศวกรไฟฟ้า

นายอรุณพล ขุนเจริญ ภพ.46093

เขียนแบบ

นางสาวศรินยา นิ่มนวล

ประมาณราคา

นางสาวนัชชา อินทสระโร ไร่๕๖

นายอรุณพล ขุนเจริญ อรมม


แบบแสดง	มาตราส่วน
---------	-----------

แปลนพื้นที่ห้องซอมดนตรี(ปรับปรุง)

หมายเลขแบบ	แผ่นที่	จำนวน
A-11	12	31

Note :

เนื่องจากกระเบื้องในแบบอาคารเคลื่อนจาก
ระบบการจัดพิมพ์ ไมอนุญาตให้วัดด้วยเครื่องมือวัด
ให้ถือตัวเลขที่กำหนดเป็นสำคัญ

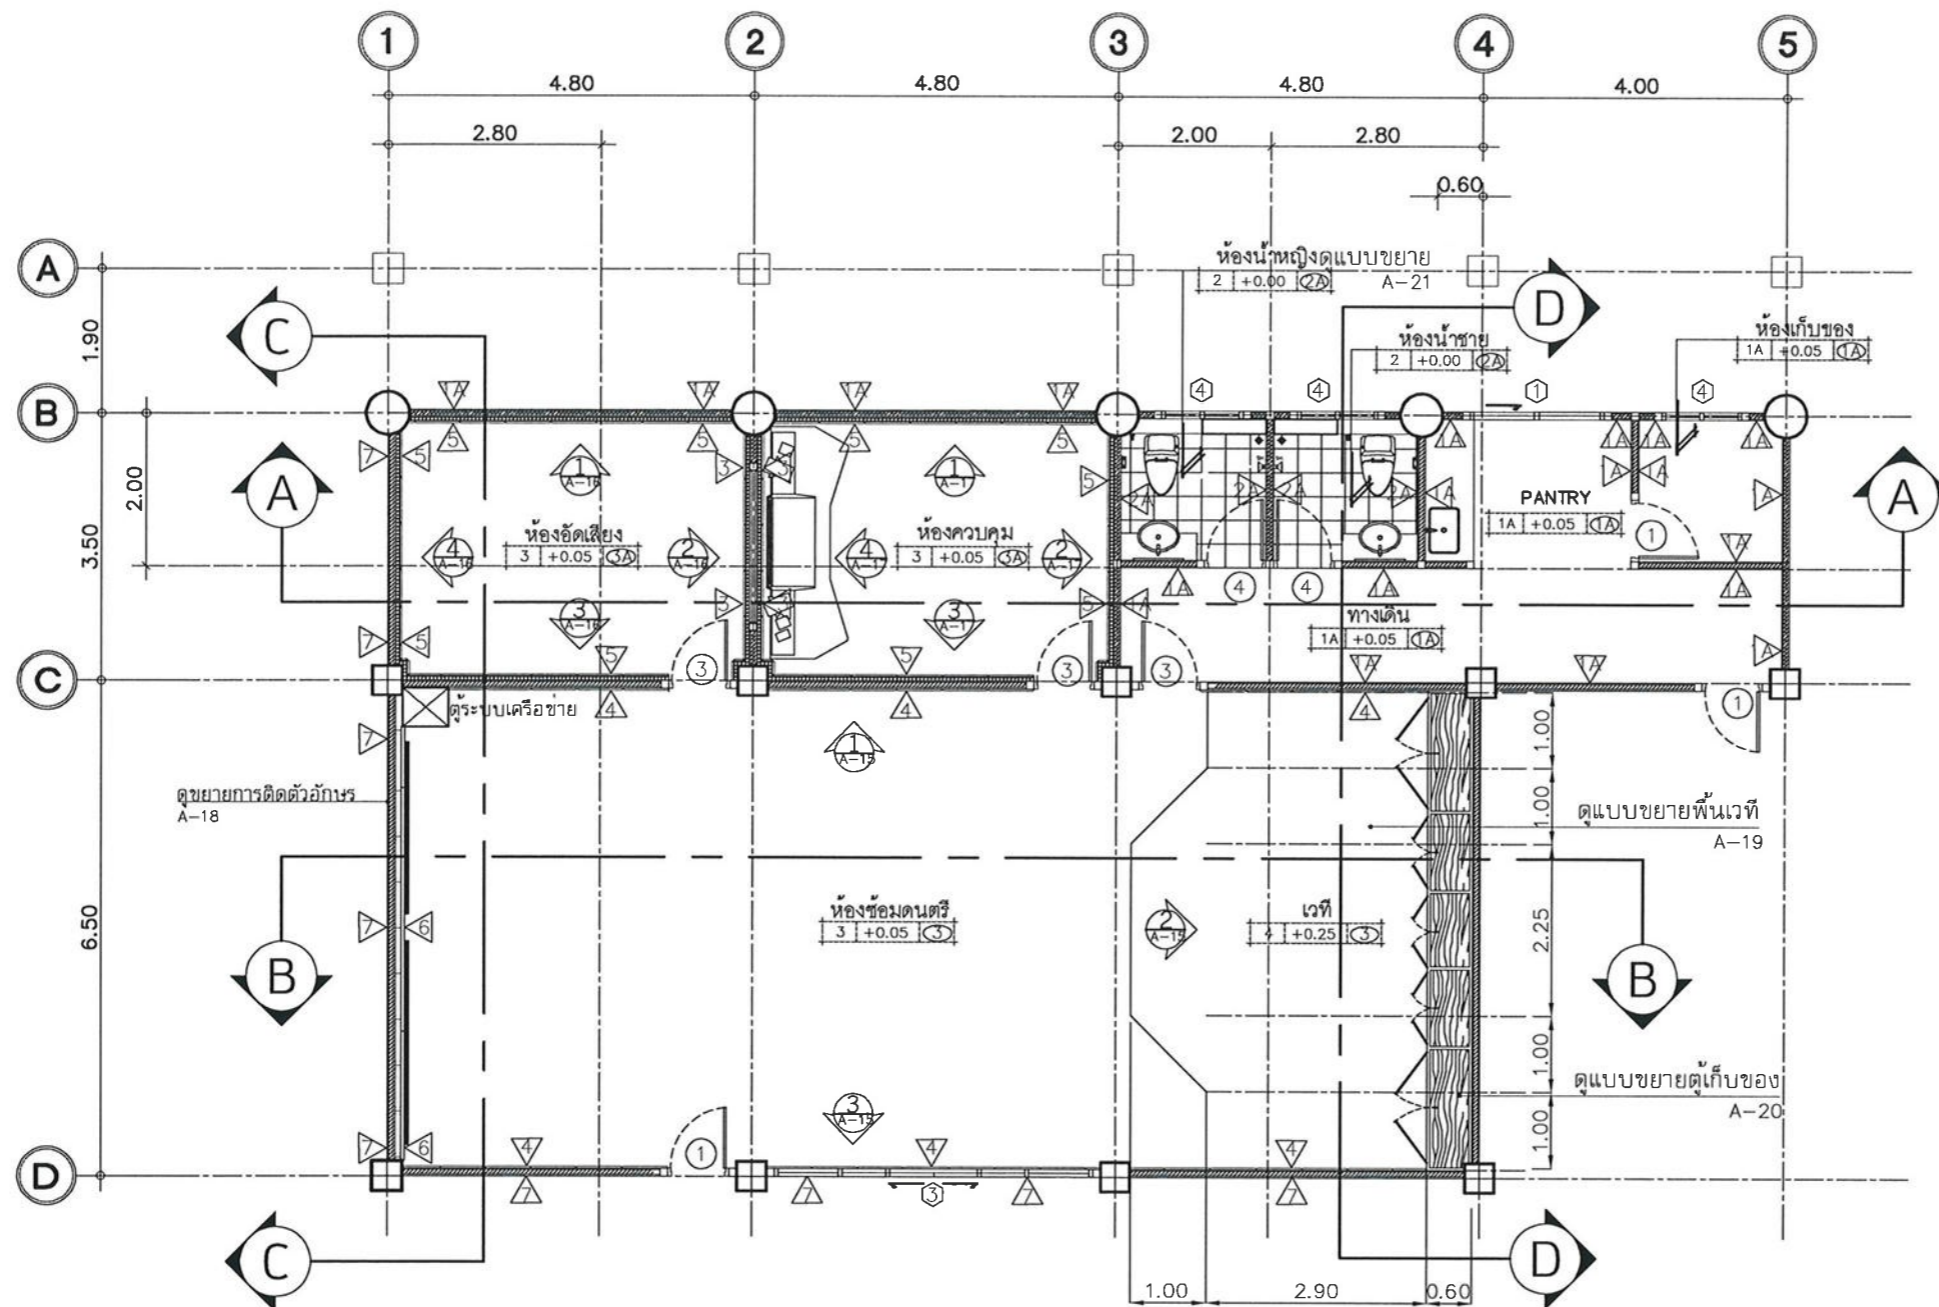


รายการปรับปรุง

- ให้ผู้รับจ้างทำการติดตั้งโถส้วม ใหม่ จำนวน 2 ชุด ตามแบบรูปรายการ
- ให้ผู้รับจ้างทำการติดตั้งอ่างล้างหน้า ใหม่ จำนวน 2 ชุด ตามแบบรูปรายการ
- ให้ผู้รับจ้างทำการติดตั้งฝักบัวอาบน้ำ ใหม่ จำนวน 2 ชุด ตามแบบรูปรายการ
- ให้ผู้รับจ้างทำความสะอาดพื้น [1A] ใหม่ทั้งหมด ตามแบบรูปรายการ
- ให้ผู้รับจ้างทำความสะอาดพื้น [2] ใหม่ทั้งหมด ตามแบบรูปรายการ
- ให้ผู้รับจ้างทำการติดตั้งพื้น [3] ใหม่ ตามแบบรูปรายการ
- ให้ผู้รับจ้างทำการติดตั้งเวทีตามแบบขยาย A-18
- ให้ผู้รับจ้างทำการขุดลอกทาสีผนัง ΔA บริเวณหน้าห้องน้ำ, บริเวณห้องPantry,ห้องเก็บของ ใหม่ทั้งหมด
- ให้ผู้รับจ้างทำการติดตั้งผนัง ΔA
- ให้ผู้รับจ้างทำการติดตั้งผนัง $\Delta 3$
- ให้ผู้รับจ้างทำการติดตั้งผนัง $\Delta 4$, $\Delta 5$
- ให้ผู้รับจ้างทำการติดตั้งประตู $\Delta 3$ จำนวน 3 ชุด ตามแบบรูปรายการ
- ให้ผู้รับจ้างทำการติดตั้งประตู $\Delta 4$ จำนวน 2 ชุด ตามแบบรูปรายการ
- ให้ผู้รับจ้างทำการติดตั้งผ้าเพดาน ตามแบบรูปรายการ
- ให้ผู้รับจ้างทำการก่ออิฐฉาบเรียบทาสีปิดทับช่องหน้าต่างเดิมให้เรียบร้อย จำนวน 5 ชุด ตามแบบรูปรายการ
- ให้ผู้รับจ้างทำการก่ออิฐฉาบเรียบทาสีปิดทับช่องหน้าต่างเดิมให้เรียบร้อย จำนวน 2 ชุดตามแบบรูปรายการ
- ให้ผู้รับจ้างทำการก่ออิฐฉาบเรียบทาสีปิดทับช่องพัดลมดูดอากาศ ให้เรียบร้อย จำนวน 4 ชุดตามแบบรูปรายการ


แปลนพื้นที่ห้องซอมดนตรี (ปรับปรุง)

มาตราส่วน

1:100

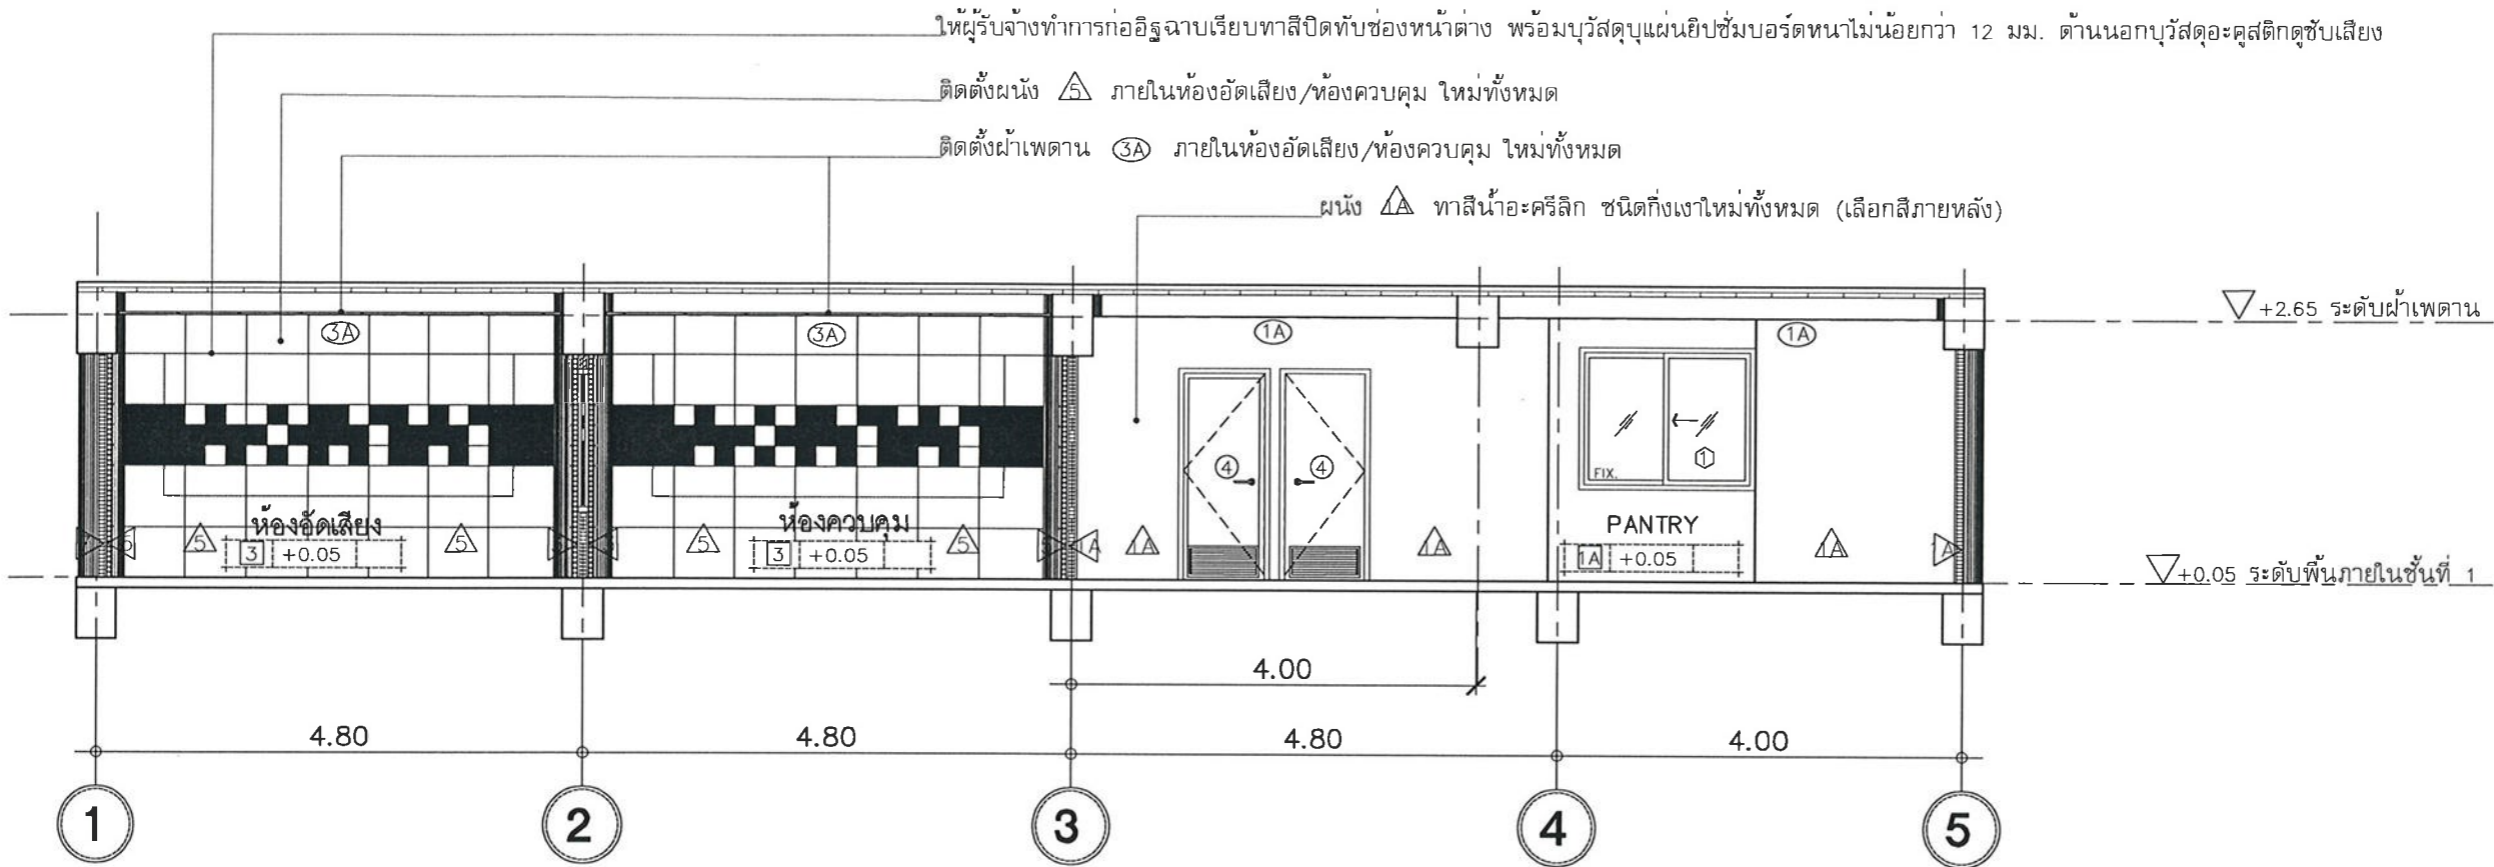

รูปตัด A-A (ปรับปรุง)
มาตราส่วน 1:75

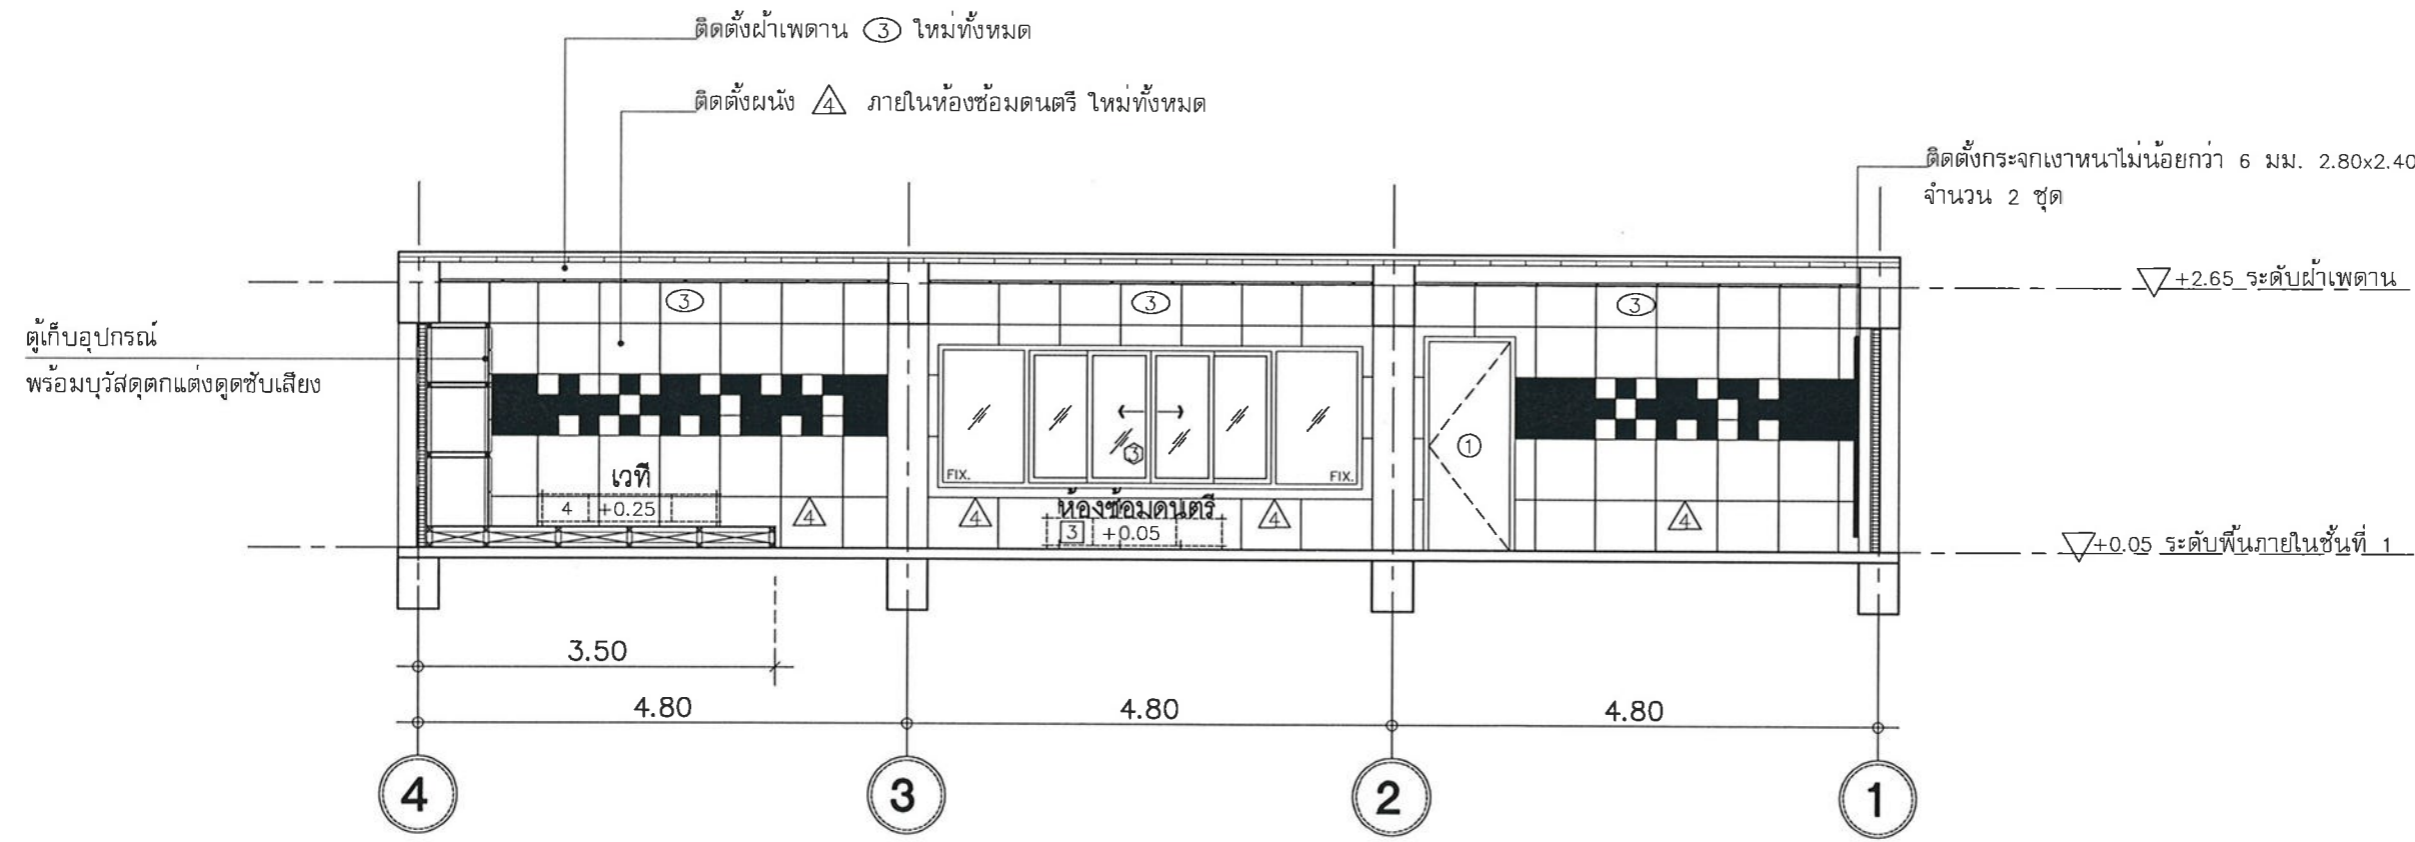

รูปตัด B-B (ปรับปรุง)
มาตราส่วน 1:75



งานออกแบบและพัฒนอาคารสถานที่
มหาวิทยาลัยเทคโนโลยีราชมงคลศรีวิชัย
โครงการ

ปรับปรุงห้องซ้อมดนตรี

หน่วยงาน	งบประมาณ
กองพัฒนานักศึกษา มทร.ศรีวิชัย	เงินรายได้ 2564

อธิการบดี
ศาสตราจารย์ ดร.สัจฉรินทร์ ธีรพร

รองอธิการบดี
ผศ.อุตร นามเสน

คณะกรรมการกำหนดรายละเอียดคุณลักษณะฯ
ผศ.ปิยะภรณ์ อรมต

นางสาวเมธวัลย์ ศิริสงคราม

นายวีระวัฒน์ น้อยแก้ว

นายอรุณพล ขุนเจริญ

นางสาวอัจฉรา พูลสวัสดิ์


วิศวกรโยธา
นายวีระวัฒน์ น้อยแก้ว

วิศวกรไฟฟ้า
นายอรุณพล ขุนเจริญ ภพก.46093


เขียนแบบ
นางสาวศรินยา นิ่มนวล

แบบแสดง	มาตราส่วน	
รูปด้าน A-A (ปรับปรุง)	1:75	
รูปด้าน B-B (ปรับปรุง)		
หมายเลขแบบ	แผ่นที่	จำนวน
A-12	13	31

Note :
เนื่องจากกระดาษในแบบอาจคลาดเคลื่อนจาก
ระบบการจัดพิมพ์ ไม่อนุญาตให้วัดด้วยเครื่องมือวัด
ให้ถือตัวเลขที่กำหนดเป็นสำคัญ

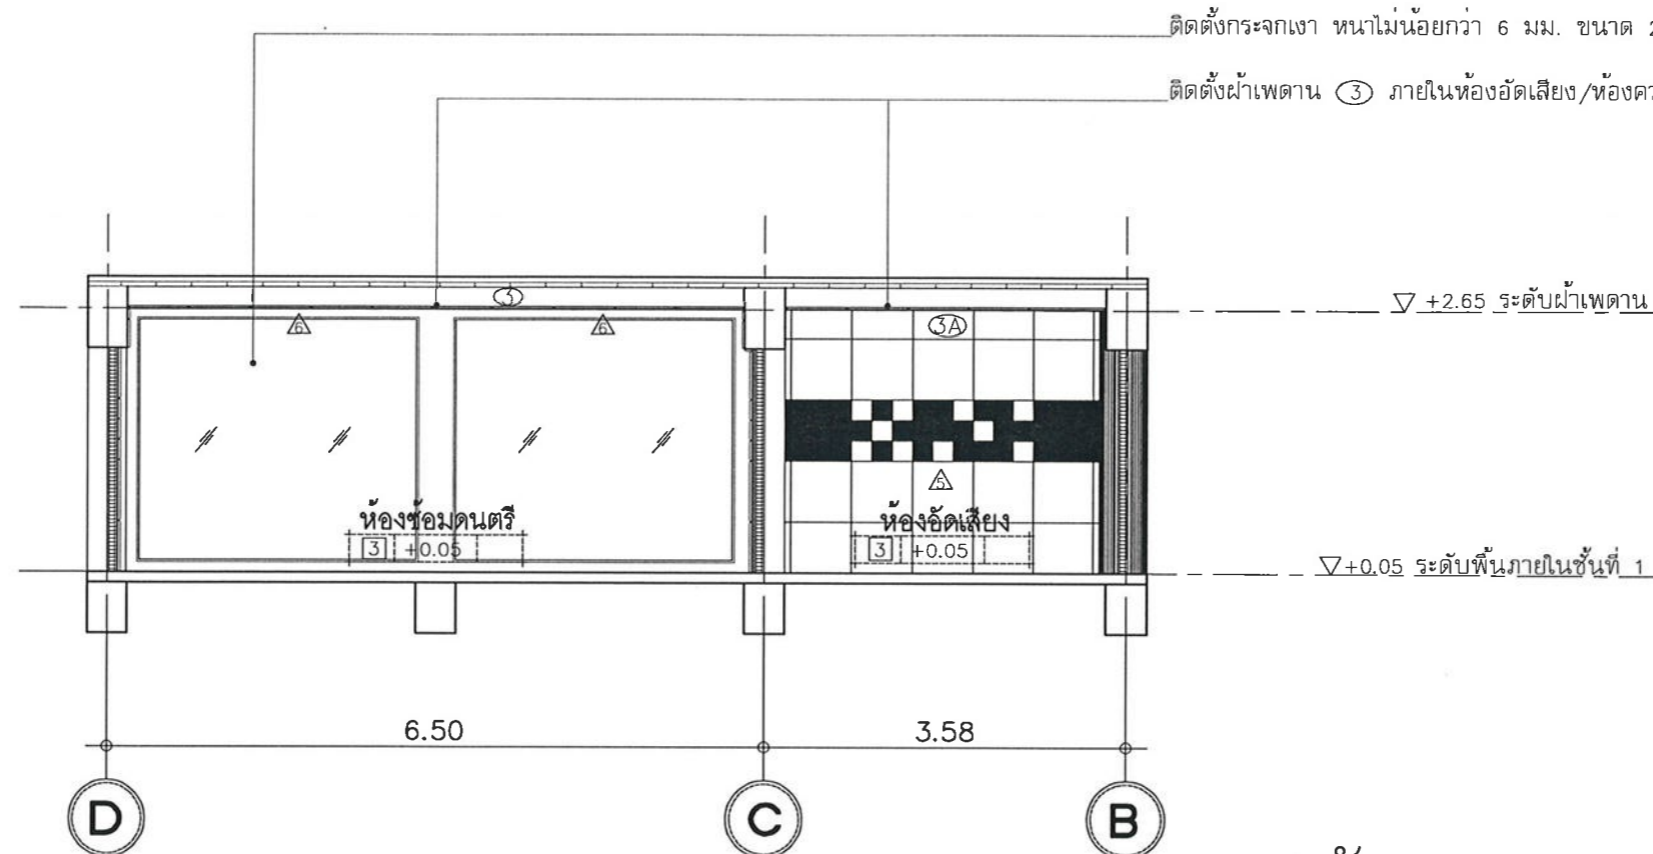

รูปตัด C-C (ปรับปรุง)
มาตรฐาน 1:75

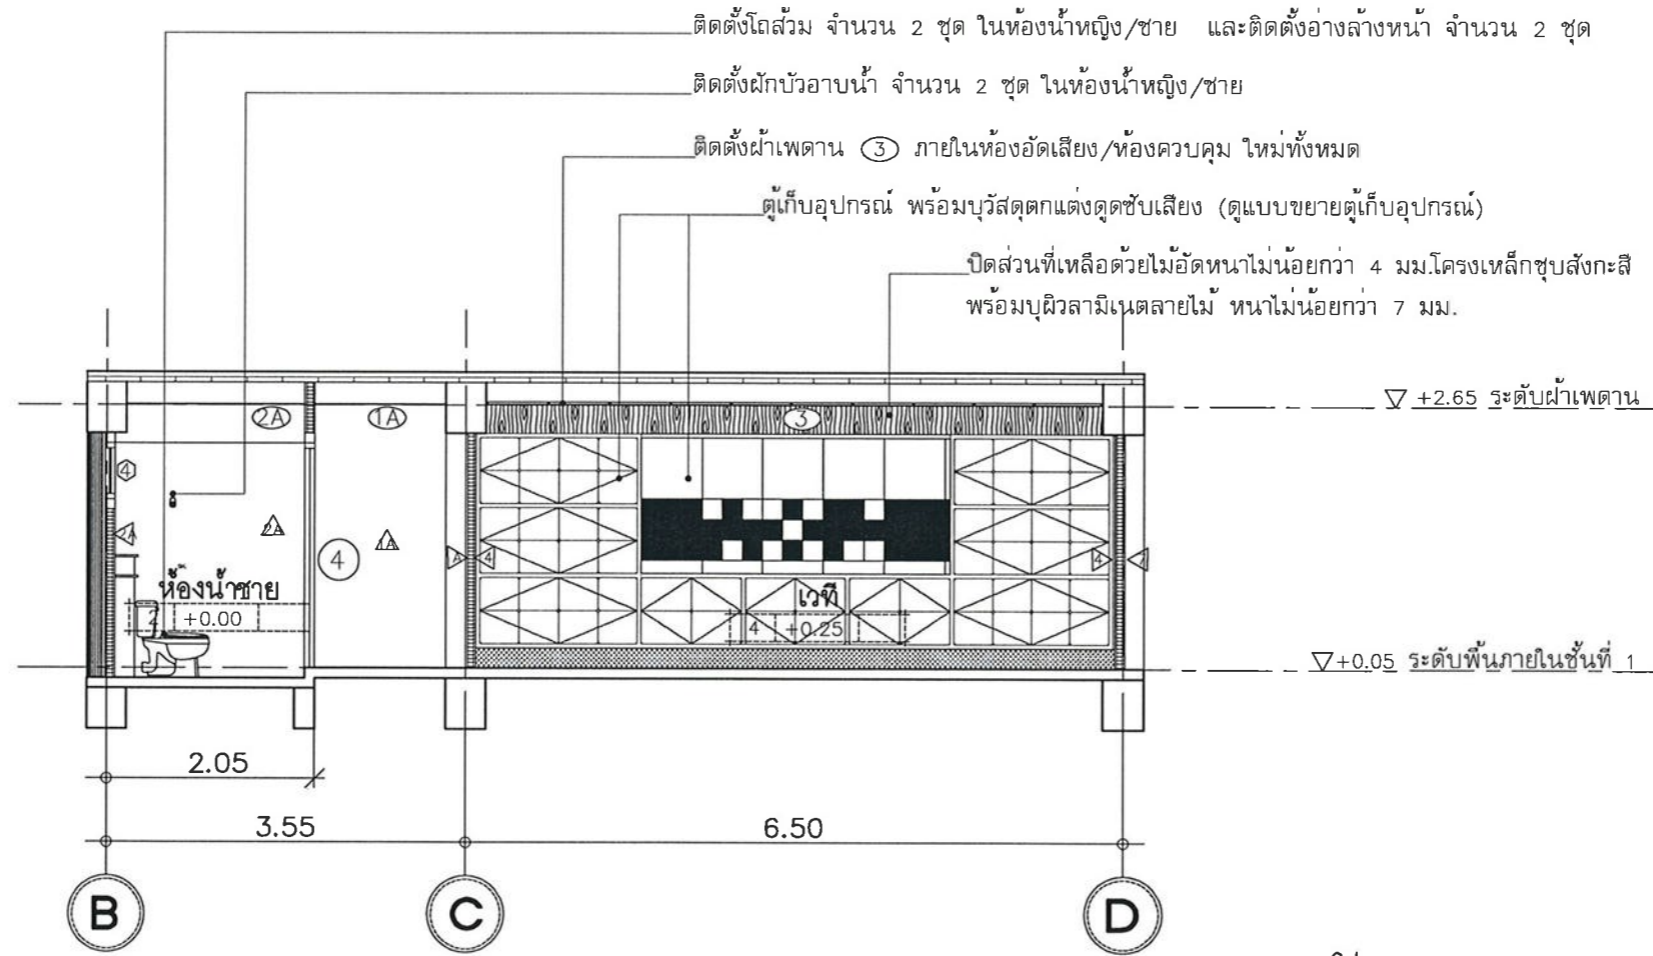

รูปตัด D-D (ปรับปรุง)
มาตรฐาน 1:75



งานออกแบบและพัฒนาอาคารสถานที่
มหาวิทยาลัยเทคโนโลยีราชมงคลศรีวิชัย
โครงการ

ปรับปรุงห้องซ่อมดนตรี

หน่วยงาน	งบประมาณ
กองพัฒนานักศึกษา มทร.ศรีวิชัย	เงินรายได้ 2564

อธิการบดี

ศาสตราจารย์ ดร. สุวิจน์ ธีรสุ

รองอธิการบดี

ผศ. อุต นามเสน

คณะกรรมการกำหนดรายละเอียดคุณลักษณะ

ผศ. ปิยาภรณ์ อรมุต

นางสาวเมลวัลย์ ศิริสงคราม

นายวีระวัฒน์ น้อยแก้ว

นายอรุณพล ขุนเจริญ

นางสาวอังฉรา พูลสวัสดิ์

วิศวกรโยธา

นายวีระวัฒน์ น้อยแก้ว

วิศวกรไฟฟ้า

นายอรุณพล ขุนเจริญ ภพท.46093

เขียนแบบ

นางสาวศรินยา นิ่มนวล

ประมาณราคา

นางสาวนัชชา อินทสระโร ธีรชัย

นายอรุณพล ขุนเจริญ อภททท

แบบแสดง	มาตรฐาน	
รูปตัด C-C (ปรับปรุง)	1:75	
รูปตัด D-D (ปรับปรุง)	1:75	
หมายเลขแบบ	แผ่นที่	จำนวน
A-13	14	31

Note :
เนื่องจากกระเบื้องในแบบอาจขาดเคลื่อนจาก
ระบบการจัดพิมพ์ ไม่นุญาตให้วัดด้วยเครื่องมือวัด
ให้ถือตัวเลขที่กำหนดเป็นสำคัญ